


Экспликация зданий и сооружений

№ п/п	Наименование	Этаж	Площадь, кв.м.	Примечание
1	Многоквартирный жилой дом №9, стр.1	5	-	Существующий
2	Многоквартирный жилой дом №9, стр.2	5	-	Существующий
3	Многоквартирный жилой дом №9, стр.3	5	-	Существующий
4	Многоквартирный жилой дом №9, стр.4	5	-	Существующий

Экспликация дорожек, тротуаров и площадей

№ п/п	Наименование	Площадь, кв.м.	Примечание
1	Площадка для отдыха взрослых	4,36,15	Существующая
2	Пешеходная дорожка	4,0,98	Проектируемая
3	Ветхая площадка	245,05	Существующая
4	Площадка для отдыха взрослых	196,20	Существующая

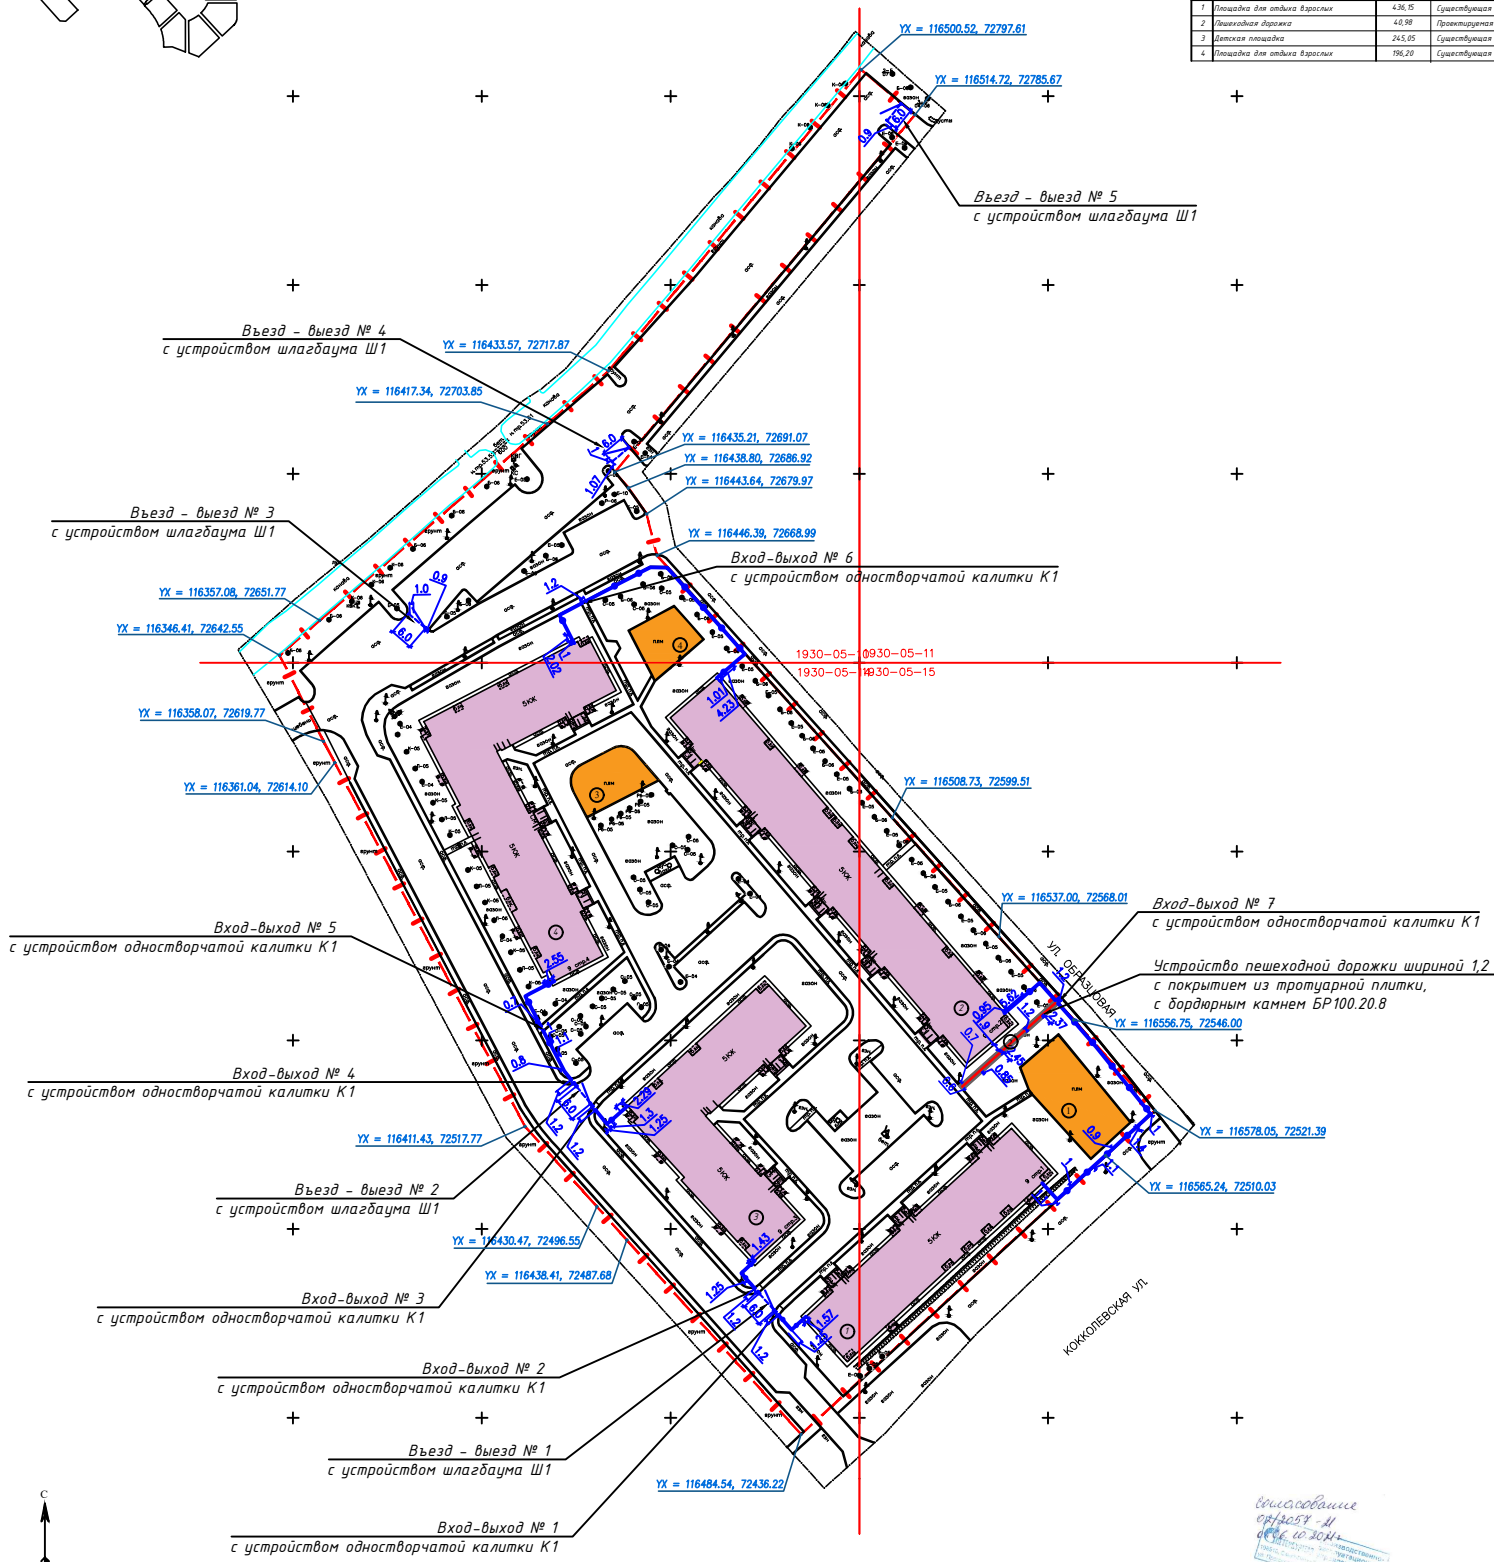

Предусмотреть охраняемые зоны государственной инженерной сети. По согласованию Правительства РФ от 21.08.2019г. №1080.
Об охраняемых зонах пунктов государственной инженерной сети, государственной инженерной сети и государственной инженерной сети

Удостоверение № 4463-19 от 11.09.2019г.

ООО "ГЕОДЕЗИЯ-СЕРВИС"	
Класс топографического плана	Исполнительный № 4463-19 от 11.09.2019г.
Заказчик: ООО "Гринью-Ресурс"	ГПО КГА СЗБ
Адрес: Санкт-Петербург, шоссе Шумиха, Пушкинское отделение 5664	Масштаб: 1:500
Объект: Исполнительная Топографическая Съемка	Дата: июль 2019г.
Состав: 1. Плановая часть	2. Плановая часть (1964г.)
3. Высотная часть	4. Высотная часть (1964г.)
5. Плановая часть	6. Плановая часть (1964г.)
7. Высотная часть	8. Высотная часть (1964г.)
9. Плановая часть	10. Плановая часть (1964г.)
11. Высотная часть	12. Высотная часть (1964г.)
13. Плановая часть	14. Плановая часть (1964г.)
15. Высотная часть	16. Высотная часть (1964г.)
17. Плановая часть	18. Плановая часть (1964г.)
19. Высотная часть	20. Высотная часть (1964г.)

Санкт-Петербург
Комитет по градостроительству и архитектуре
ГЕОЛОГИЧЕСКИЙ ОТДЕЛ
Исполнительная топографическая съемка 1:500 выполнена по заказу Комитета от 11.09.19г. № 4463-19 промерами и включена в государственную кадастровую базу Санкт-Петербурга.
Начальник Голово-геодезического отдела: Ермаков А.С.
Работу принял: Девисов Ф.Ф., Кудрявцев А.И., Парфенов В.В.
Рег. № 4463-19/1

Согласовано в соответствии с проектом планировки территории № 02/2021-ПЗУ
25.08.2019

Схема расположения ограждающей конструкции

- Цветные обозначения**
- Граница участка № 569-4 (ЖК "Образцовый квартал-5"), кадастровый номер 78:42:1852066/72
 - Проектируемое прозрачное металлическое ограждение высотой 1,8 м
 - Существующие здания и сооружения
 - Существующие площадки

- Примечание:**
- На данном листе расстояния опор ограждения показаны схематично. Подробные расстояния опор ограждения отображены на разбивочных планах (ст. л. 4, 5 и 6, шифр 02/2021-ПЗУ)
 - Общая длина проектируемого ограждения - 262,5 м.

№ п/п	Наименование	Единица измерения	Количество	Примечание
1	Металлическое ограждение	п.м.	262,5	
2	Панель ограждения	шт.	2	
3	Стеклопакет	шт.	2	
4	Стеклопакет	шт.	2	