
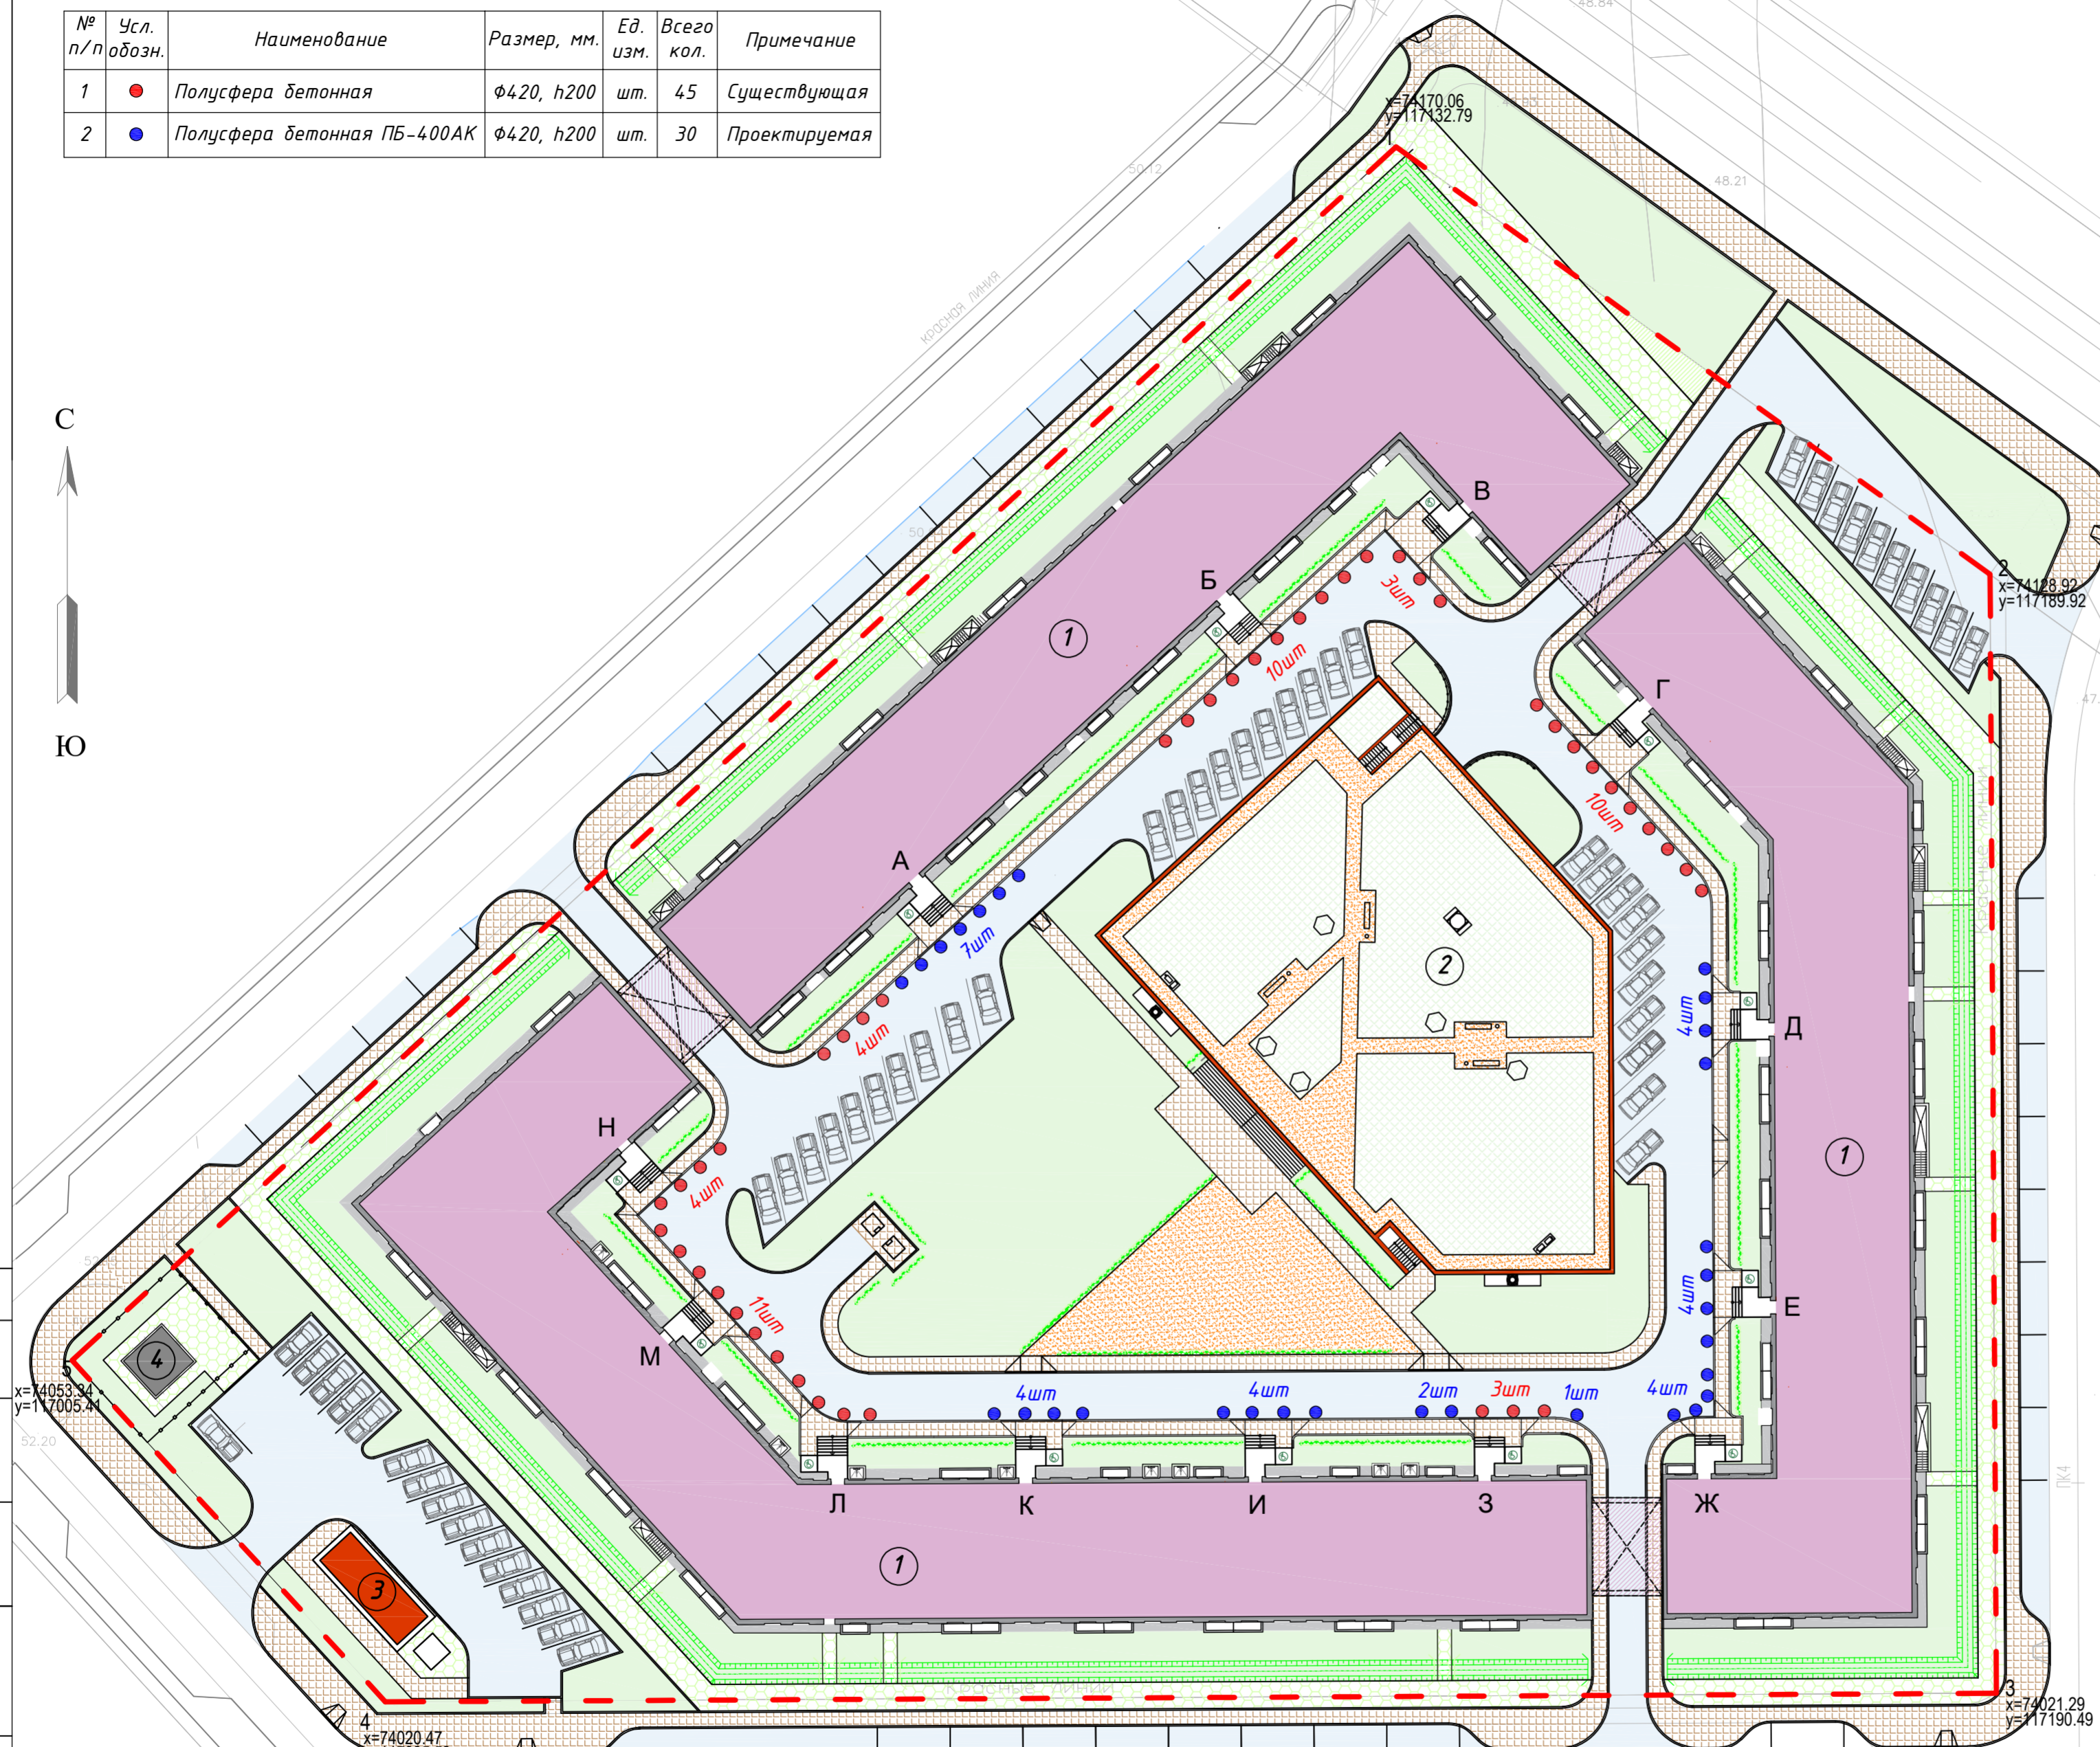


Экспликация элементов благоустройства

№ п/п	Усл. обозн.	Наименование	Размер, мм.	Ед. изм.	Всего кол.	Примечание
1	●	Полусфера бетонная	φ420, h200	шт.	45	Существующая
2	●	Полусфера бетонная ПБ-400АК	φ420, h200	шт.	30	Проектируемая

Экспликация зданий и сооружений

№п/п	Наименование	Этажн.	Примечание
1	Многоквартирный жилой дом №4, корп.1, стр.1	4	Существующий
2	Подземный паркинг (дом №4, корп.1, стр.2)	1	Существующий
3	Котельная (дом №4, корп.1, стр.3)	1	Существующая
4	Трансформаторная подстанция	1	Существующая

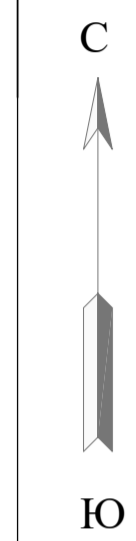

- Условные обозначения**
- Граница участка № 435 (ЖК "Экспоград")
 - Существующие здания и сооружения
 - Асфальтобетонное покрытие автодорог и площадок
 - Покрытие из тротуарной плитки
 - Газон
 - Газон, укрепленный георешеткой
 - Благоустройство кровли подземного гаража
 - Покрытие из песчано-гравийной смеси
 - Электроподъемник (подъемная платформа) для маломобильных групп населения
 - Зона пониженного бордюра
 - Полусфера бетонная существующая
 - Полусфера бетонная ПБ-400АК проектируемая

Согласовано

Инв. № подл.

Подп. и дата

Взам. инв. №

Красные линии

Примечание:
1) Размер полусфер на чертеже выполнен условно (не в масштабе).

				г.Санкт-Петербург, поселок Шушары, Пулковское, участок 435 Кадастровый номер участка 78-42:1850206:67				
Изм.	Кол.уч.Лист	№ док	Подп.	Дата	Проект установки бетонных полусфер в ЖК "Экспоград"	Стадия	Лист	Листов
Разработал	Безденежных			05.23		П	1	2
Проверил	Ткаченко			05.23	Схема организации земельного участка. М 1:500.	ООО УК "Капитель"		
Н.контр.						Формат А2 (594x420)		